

RESIDENCIAL Basa de la Mora

MIRALBUENO



SUPERFICIE ÚTIL CERRADA

RECIBIDOR	4,55
DISTRIBUIDOR	3,05
SALÓN	21,30
COCINA	10,20
SUITE	15,95
DORMITORIO 2	11,55
DORMITORIO 3	10,20
BAÑO 1	4,25
BAÑO 2	3,70
TOTAL (A)	84,75

SUPERFICIE ÚTIL TERRAZAS

TERRAZA CUBIERTA 1	19,15
TERRAZA CUBIERTA 2	9,80
TOTAL (B)	28,95

TOTAL (A+B) 113,70

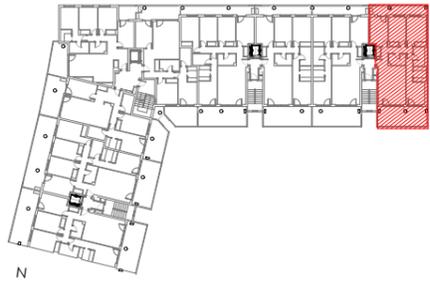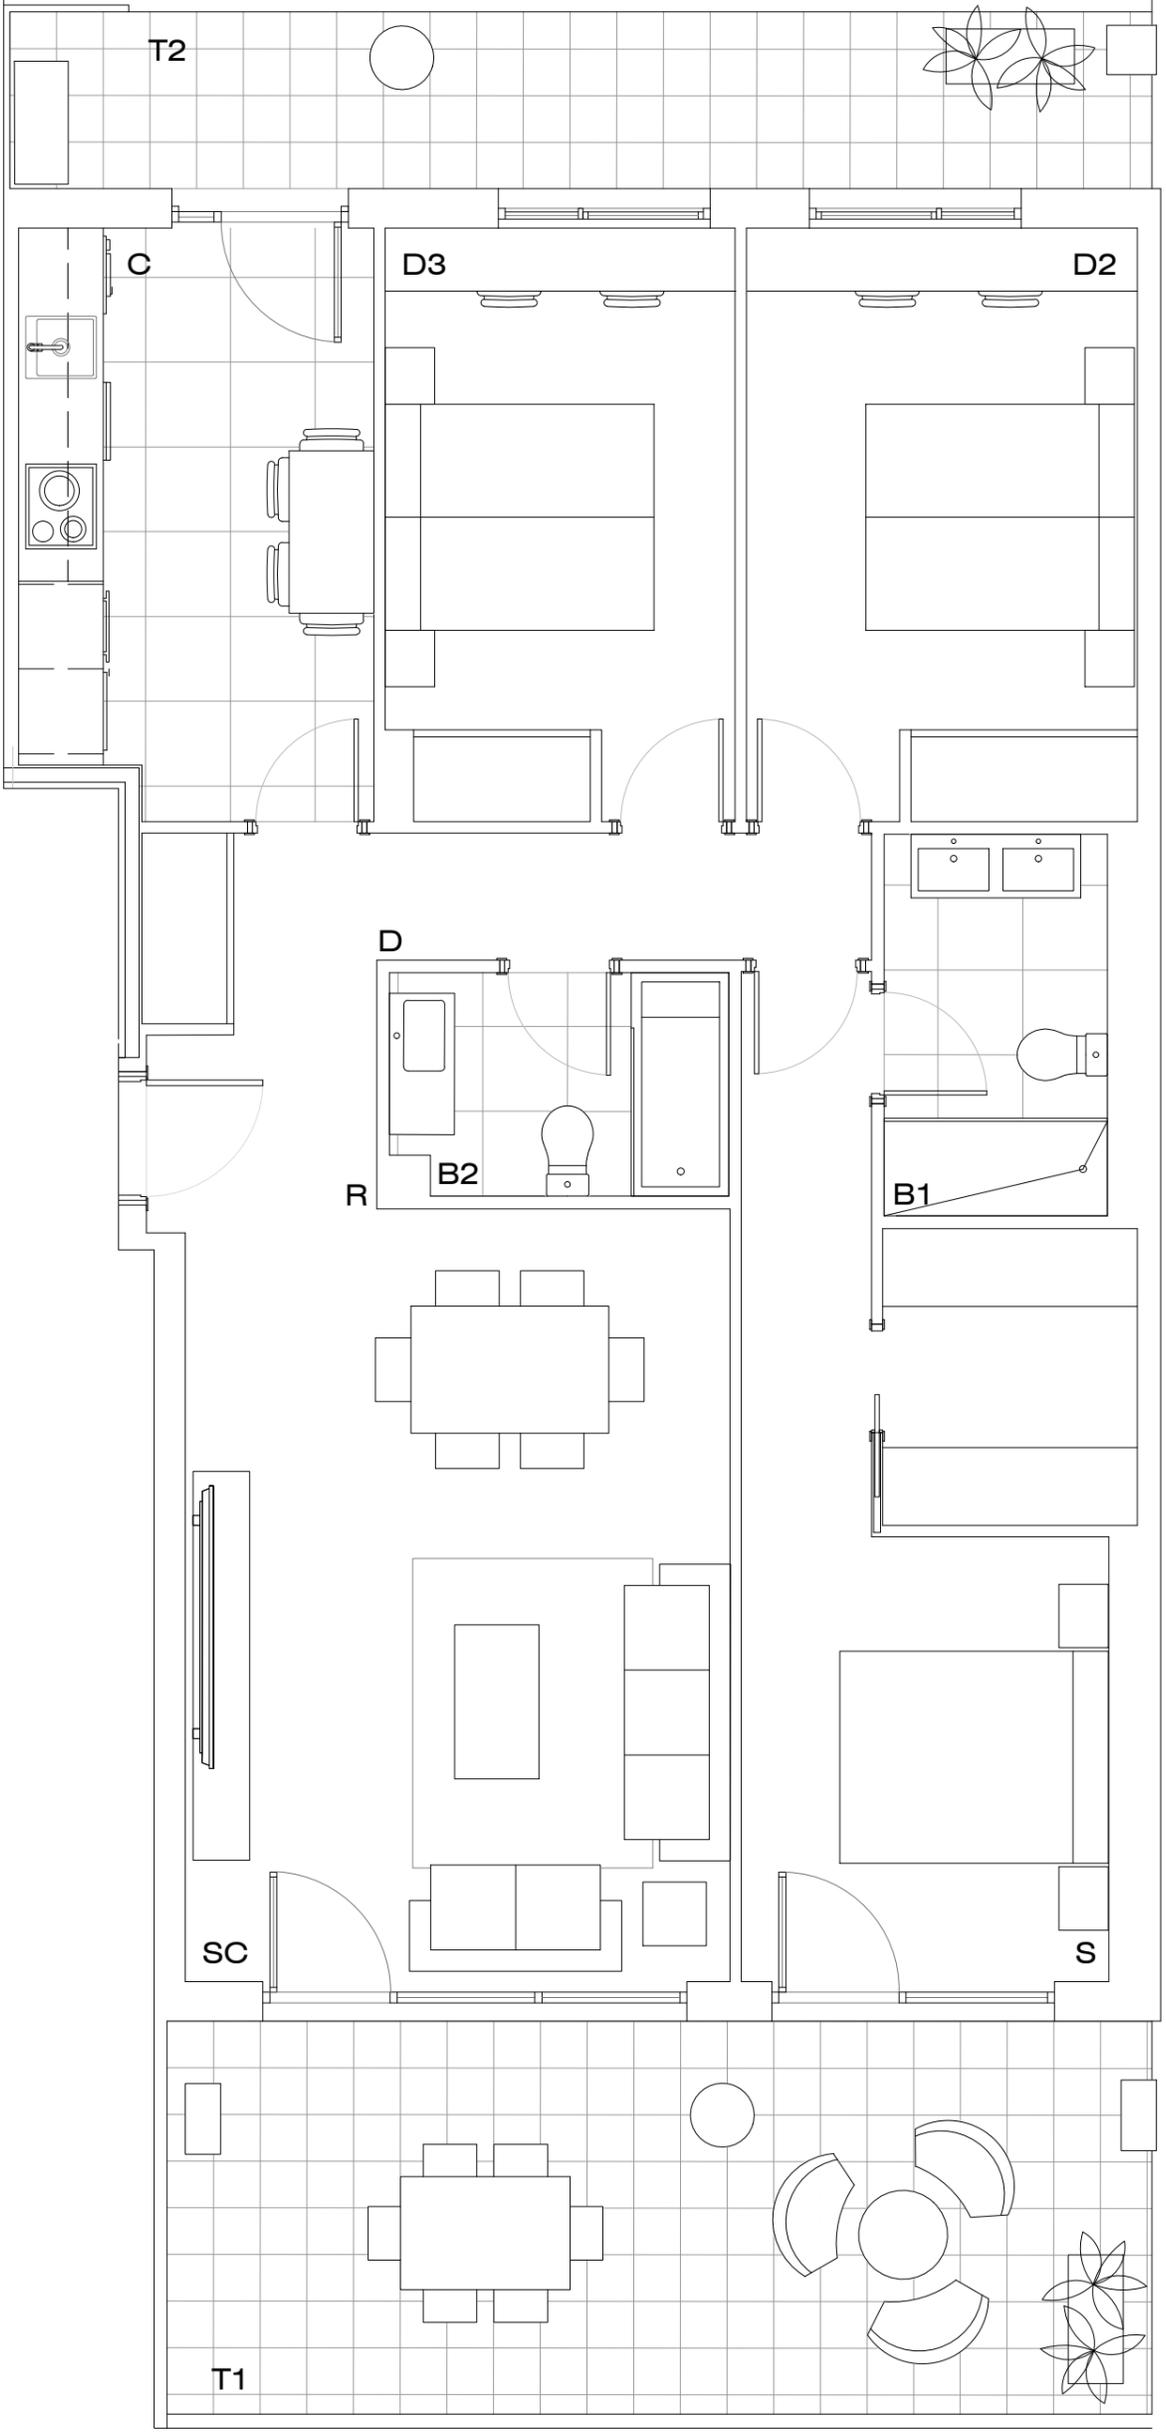

RESIDENCIAL BASA DE LA MORA
FASE III

E 16 1º- 6ºA

Conforme a proyecto en proceso de redacción, susceptible de modificación por cuestiones urbanísticas, constructivas o de mejoras en el diseño